
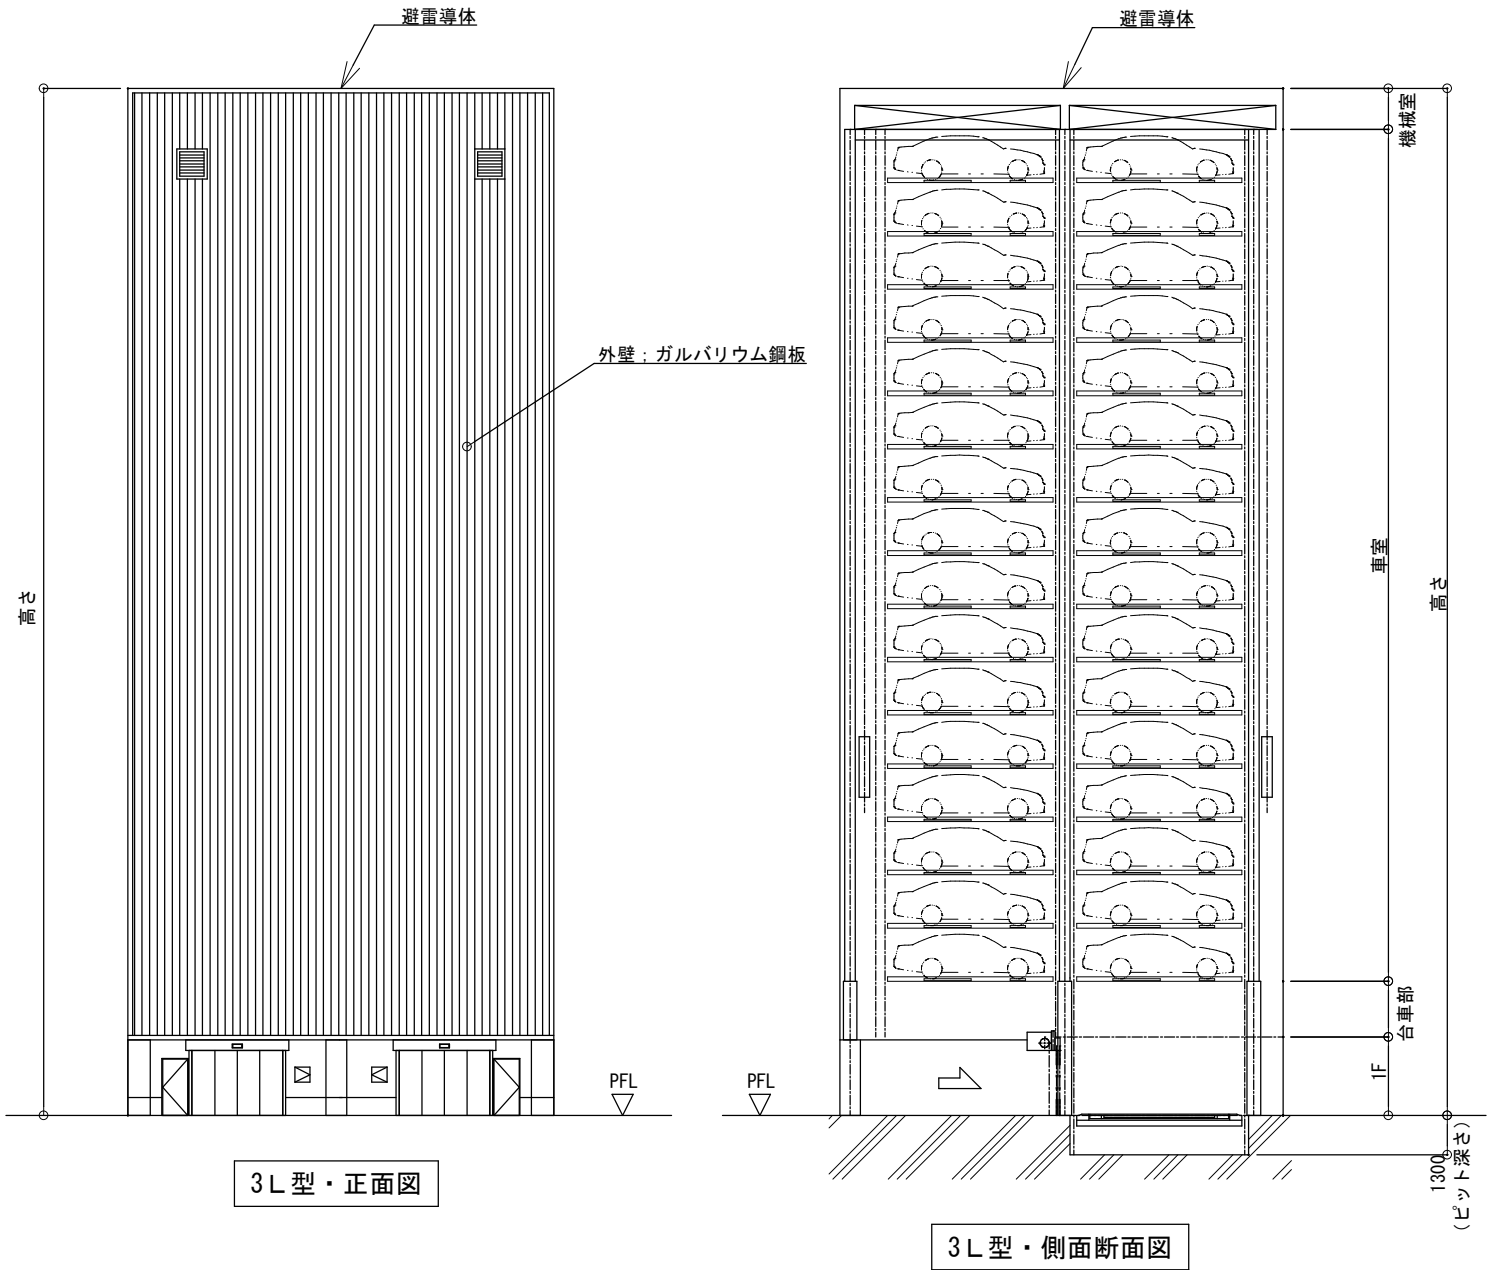
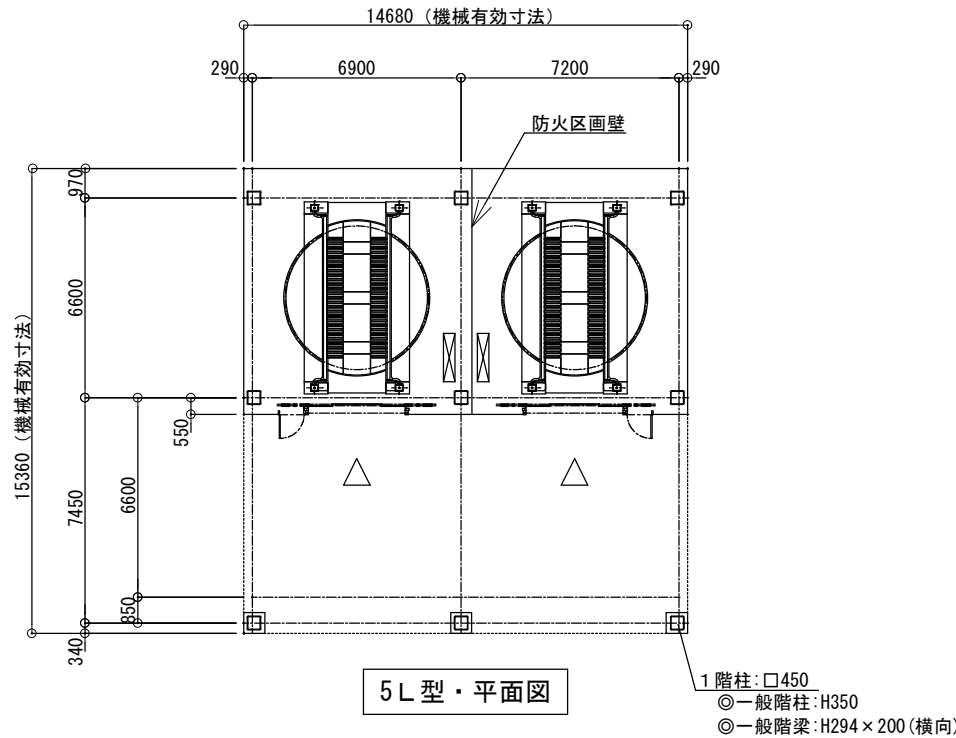


E b O 3 パズルタワー（自立式・前面空地・180度ターン・中高層型）並列タイプ一般型

| 型 式   |       | 3 L 型               | 5 L 型      |
|-------|-------|---------------------|------------|
|       |       | 中型                  | 大型         |
| 収容車制限 | 全 長   | 5,050 mm以下          | 5,300 mm以下 |
|       | 全 幅   | 1,910 mm以下          | 2,000 mm以下 |
|       | 全 高   | 普通車 1,550 mm以下      |            |
|       |       | セミハイルーフ車 1,800 mm以下 |            |
|       |       | ハイルーフ車 2,050 mm以下   |            |
|       | 全重量   | 2,000 kg以下          | 2,500 kg以下 |
|       | タイヤ外幅 | 1,840 mm以下          | 1,940 mm以下 |
|       | 最低地上高 | 100 mm以上            | 100 mm以上   |

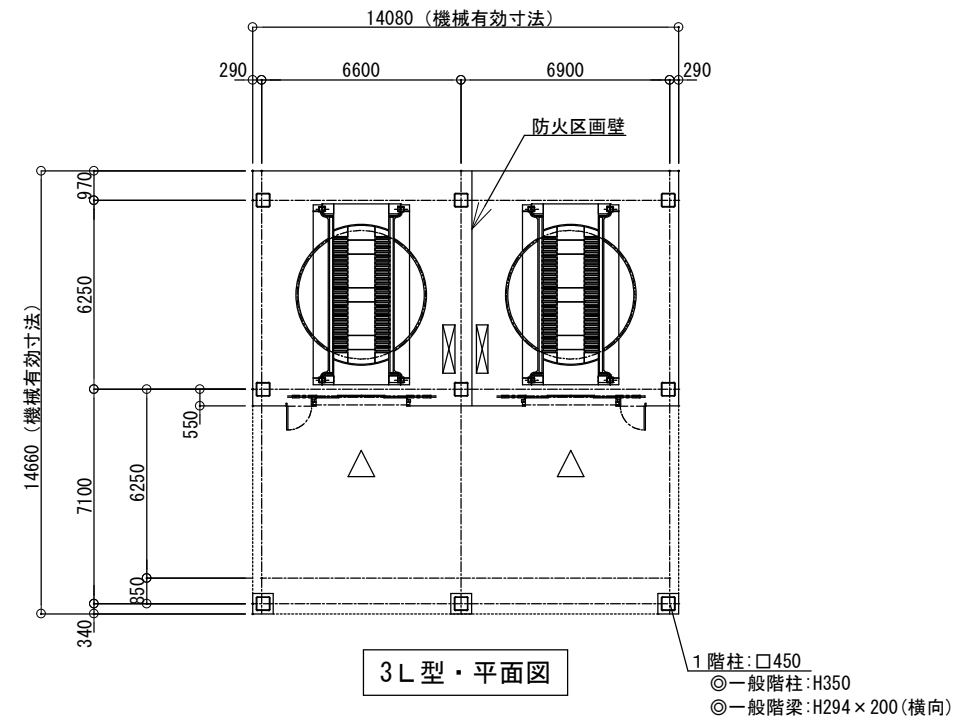

〈高さの計算式〉 最大高さ54m (ピット除く)

- ①全普通車の場合
- 1F + 台車部 + 車室 (普通車) + 機械室
- 2,600mm+1,850mm+1,760mm × N 層+1,360mm
- ②ハイルーフ車併用の場合
- 1F + 台車部 + 車室 (ハイルーフ車) + 車室 (普通車) + 機械室
- 2,600mm+1,850mm+2,260mm × H 層+1,760mm × N 層+1,360mm
- ③セミハイルーフ車併用の場合
- 1F + 台車部 + 車室 (セミハイルーフ車) + 車室 (普通車) + 機械室
- 2,600mm+1,850mm+2,010mm × S 層 +1,760mm × N 層+1,360mm

(注) 装置高さにより間口・奥行寸法を変更する場合があります。

(注) 間仕切壁の仕様 (不燃・耐火) は行政確認が必要です。

(注) 構造検討により、柱、梁のサイズを変更する場合があります。